



Balkon zur Seeseite

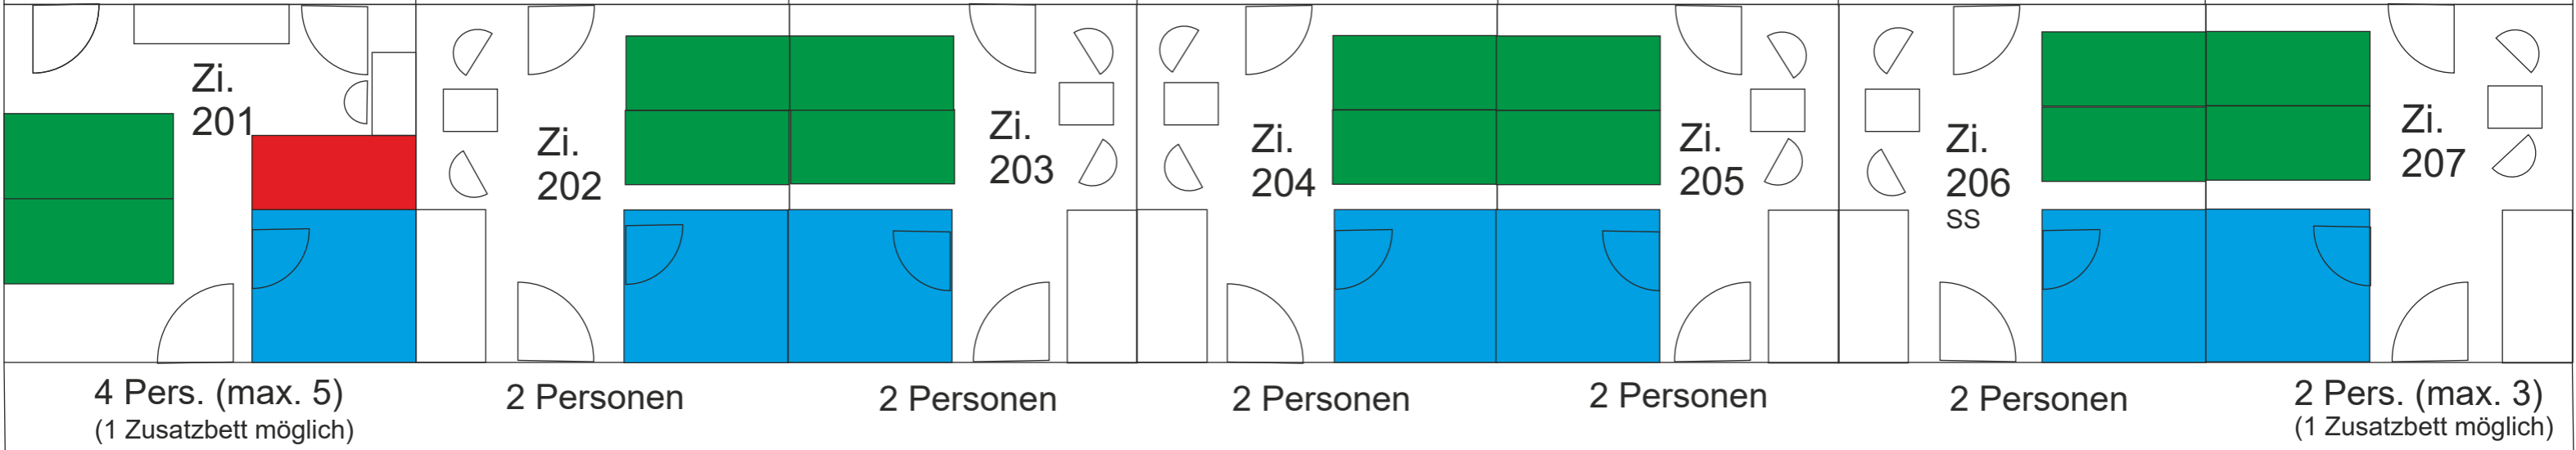

Flur

Flur

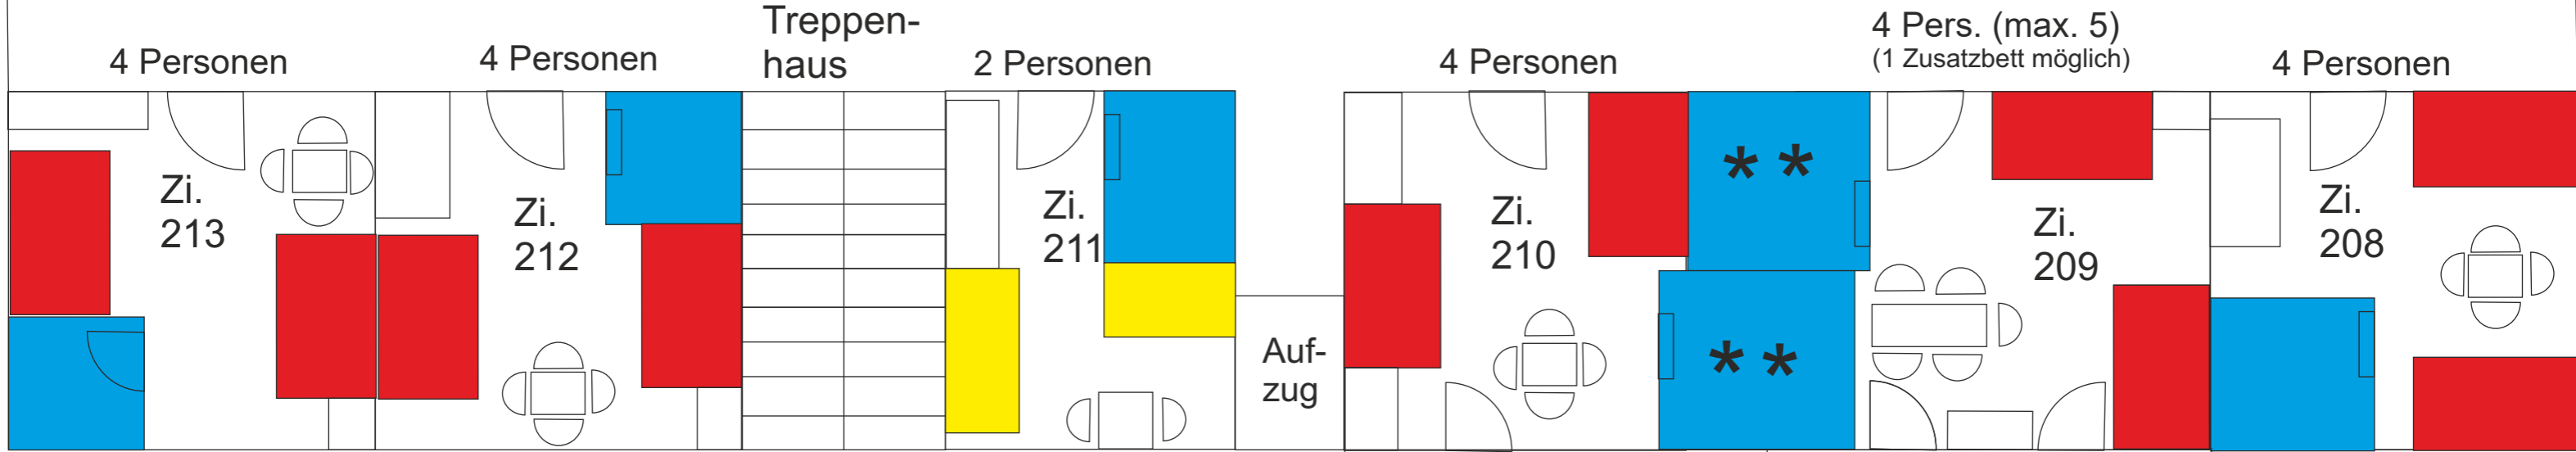

Balkon zur Bergseite

- Stockbetten
- Einzelbetten
- Doppelbetten
- Bad mit WC und Dusche
- \*\* Bad/Zimmer barrierefrei

Haupthaus  
2. Stock

--- Sichtschutzabtrennung