


Balkon zur Seeseite

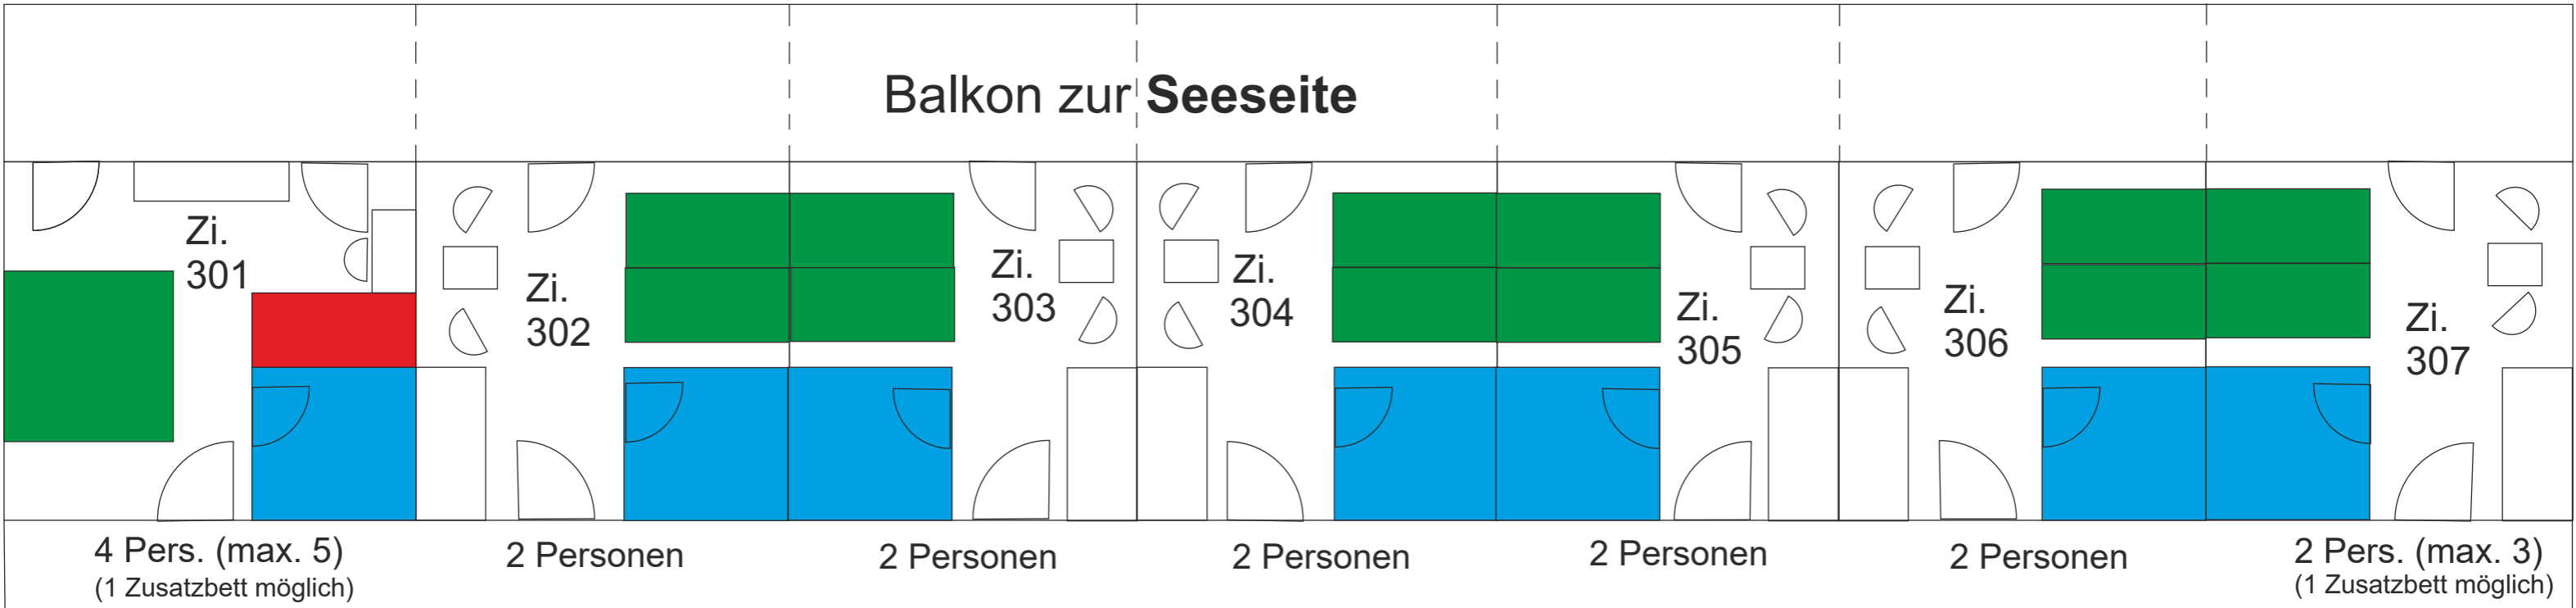

4 Pers. (max. 5)  
(1 Zusatzbett möglich)

2 Personen

2 Personen

2 Personen

2 Personen

2 Personen

2 Pers. (max. 3)  
(1 Zusatzbett möglich)

Flur

Flur

Treppenhaus

4 Personen


4 Personen

2 Personen

4 Personen

4 Pers. (max. 5)  
(1 Zusatzbett möglich)

4 Personen

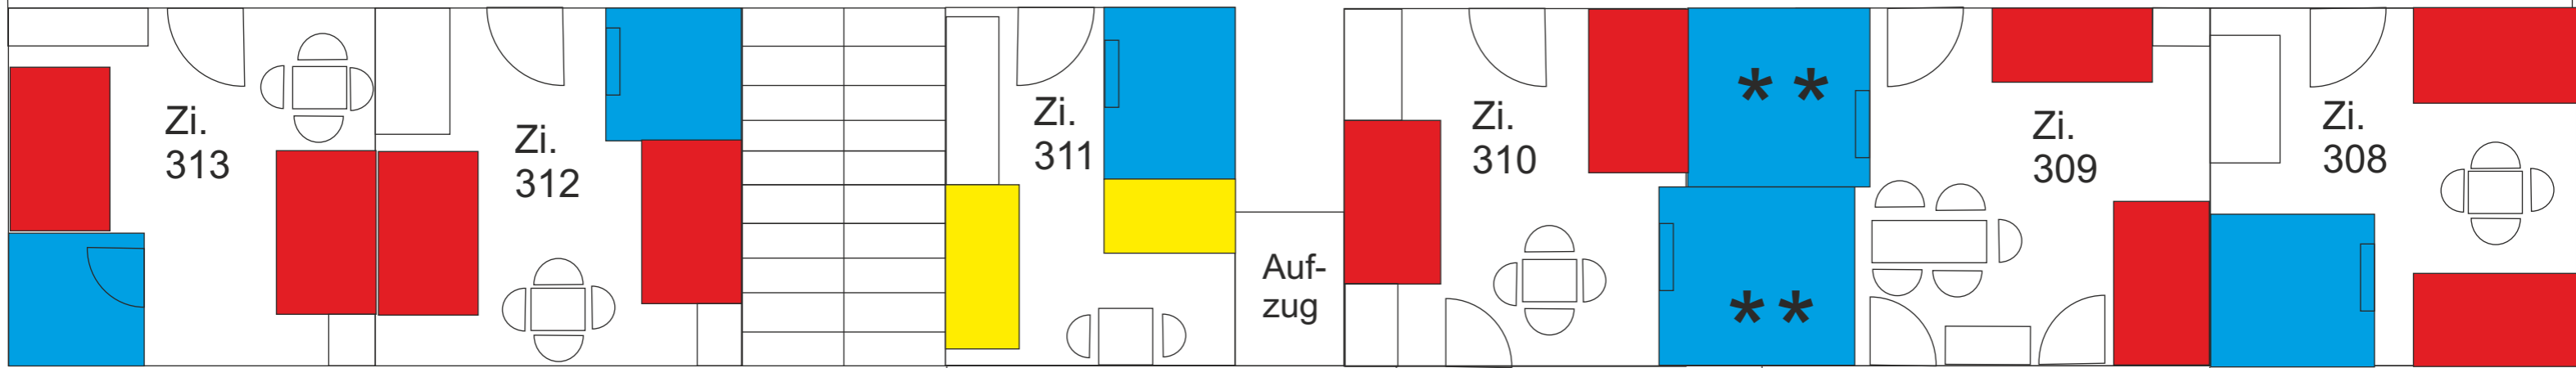

Aufzug

\*\*

\*\*

Haupthaus  
3. Stock

- Stockbetten
- Einzelbetten
- Doppelbetten
- Sichtschutzabtrennung

■ Bad mit WC und Dusche

■ \*\* Bad/Zimmer barrierefrei

Balkon zur Bergseite